






LEGENDA

-  IRRANTE A MURO UNI 45
-  ESTINTORE PORTATILE
-  PORTA REI 120
-  QUADRO ELETTRICO



CHIAMATA DI EMERGENZA

112

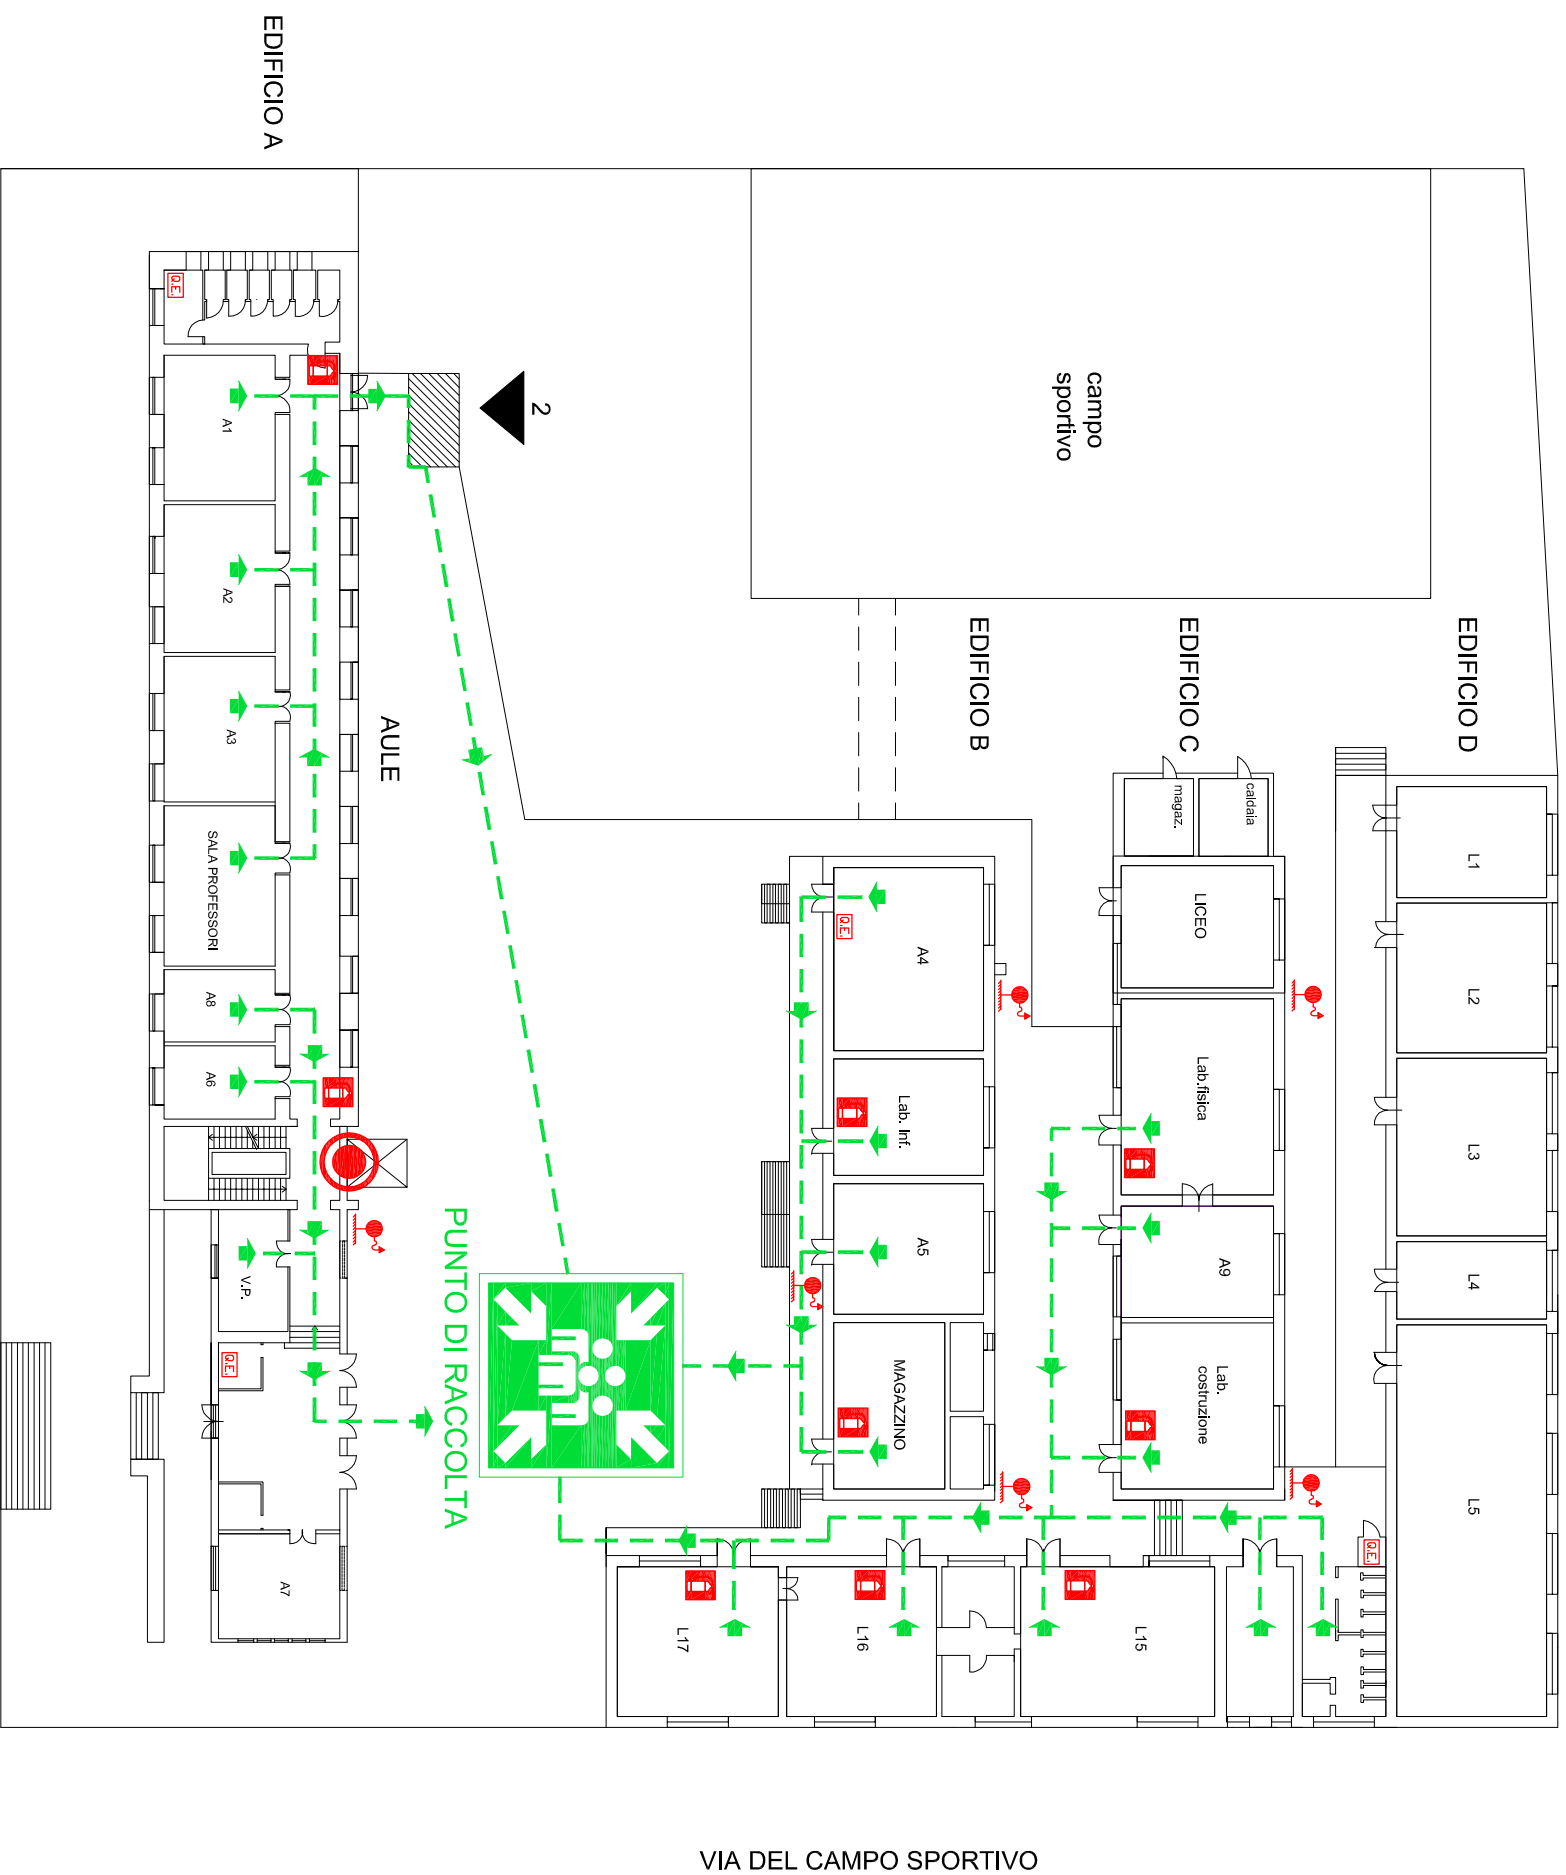

ISTITUTO STATALE IPIAS "ORAZIO OLIVIERI" - GUIDONIA MONTECELIO(RM)

PIANO USCITE DI EMERGENZA

D.S. Prof.ssa ANNA VICIDOMINI - RSPP Dott. Ing. Pierangelo D'Antonio

A/A 2020 - 2021